


중심축 교통 체계도

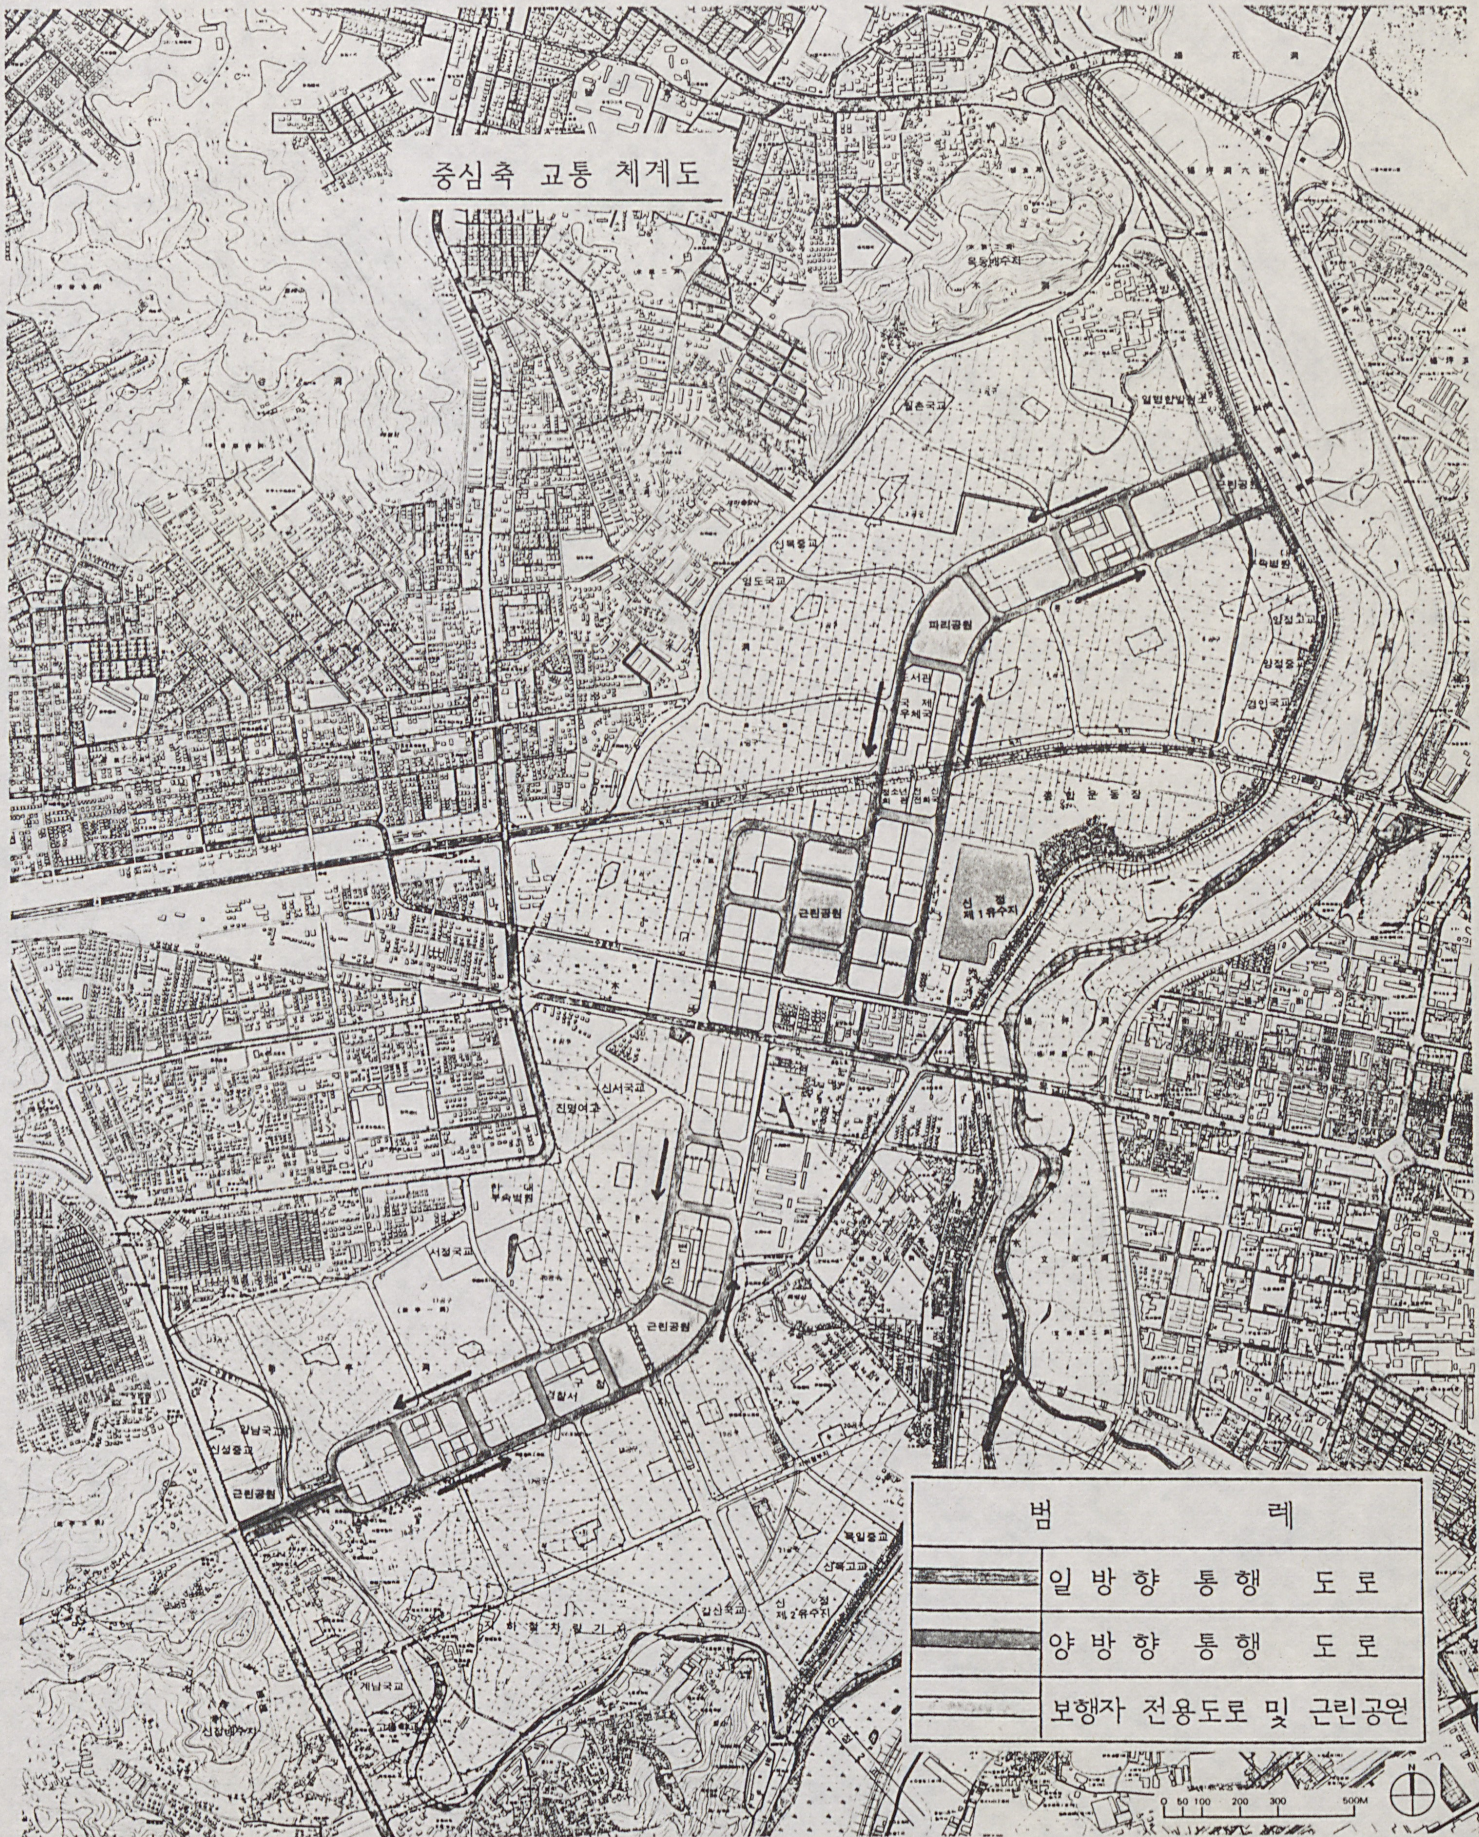

범		례	
	일	방	향 통행 도로
	양	방	향 통행 도로
	보행자 전용도로 및 근린공원		

목동지구 도시설계

토지이용계획도